


# MAPA ZASADNICZA

SKALA 1:1000

Układ wsp. płaskich: 2000 strefa 6 (18'), układ odn.: Kronsztadt 86  
obr. Żywiec 0007: dz. 1133  
Sekcje mapy: 6.117.31.24.2; 6.117.31.19.4

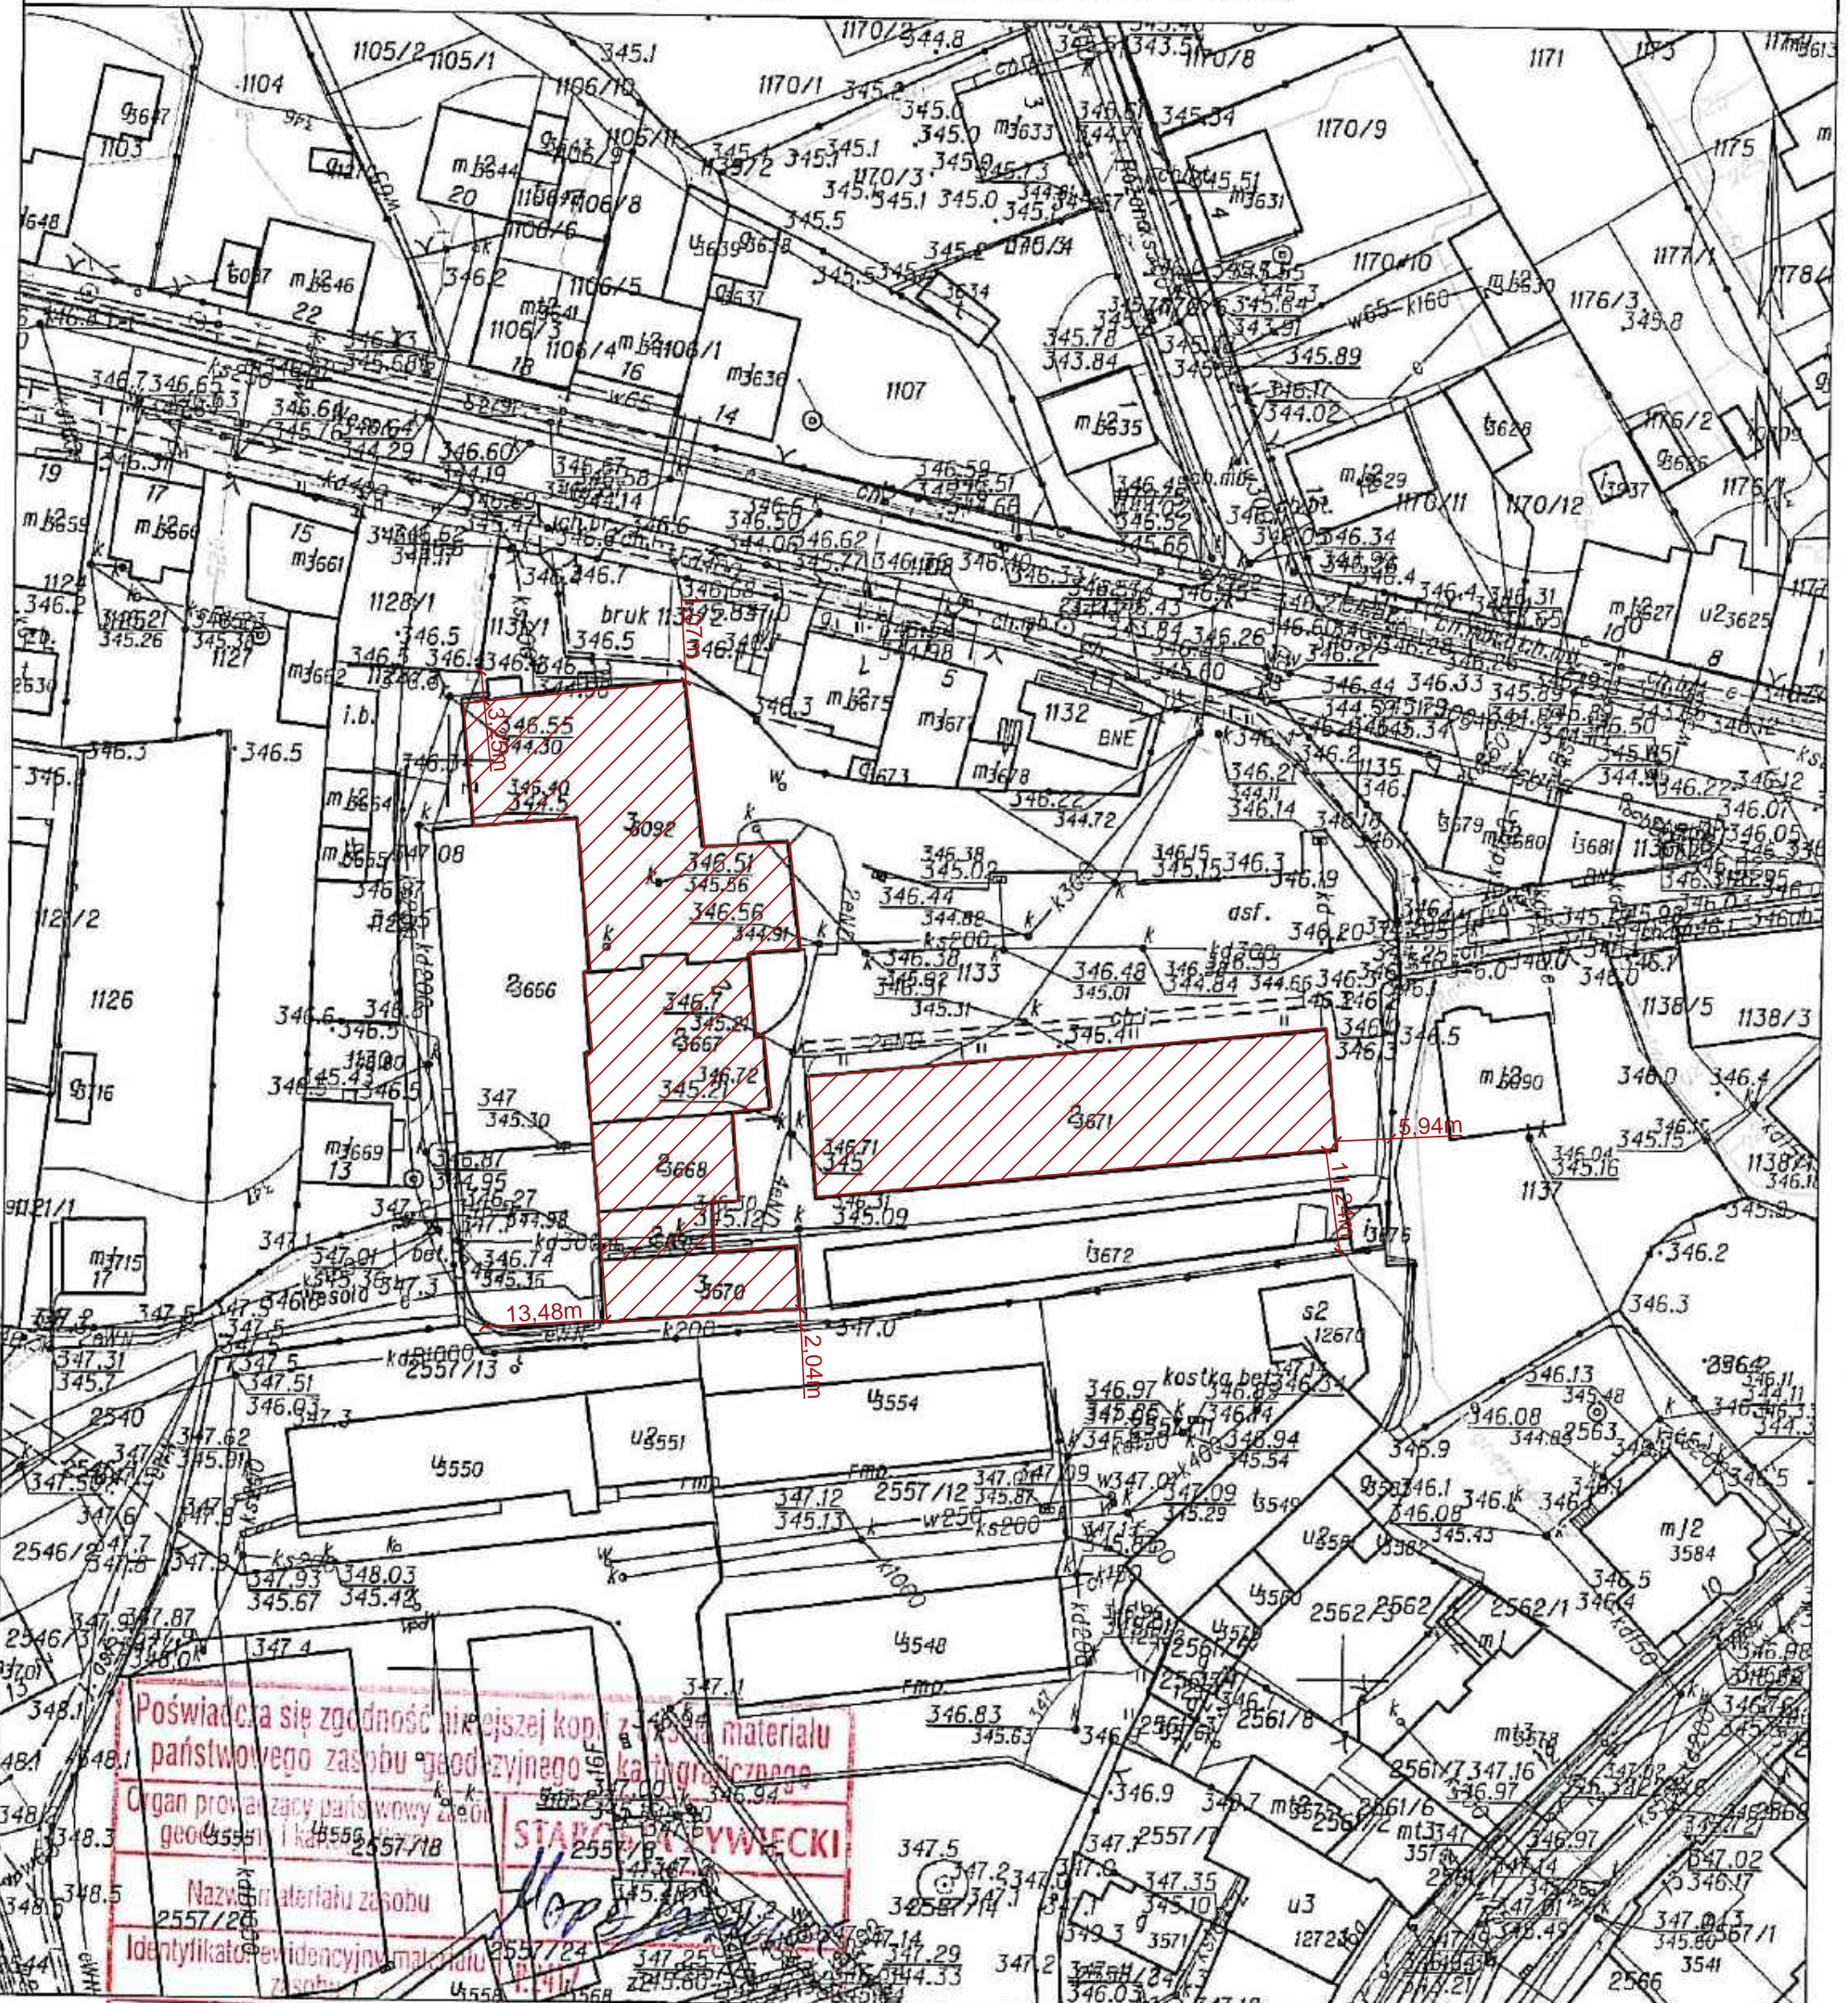

Poswiadcza się zgodność niniejszej kopii z oryginałem materiału państwowego zasobu geodezyjnego i kartograficznego.  
Organ prowadzący państwowy zasób geodezyjny i kartograficzny: STAROSTWO ŻYWIECKIE  
Nazwa i adres materiału zasobu: 2557/18  
Identyfikator ewidencyjny materiału zasobu: 2557/24

0887 1046

Żywiec dn. 2016-03-08  
Sporządził(a) wydruk: Adrian Orawczak  
Imię, nazwisko i podpis osoby reprezentującej organ

Żywiec dn. 2016-03-08  
Zatwierdził(a):